

زمن الامتحان : ٤ ساعات
الدرجة : ٣٠ درجة
٢٠١٨-٢٠١٧
٢١٨/١/٣




جامعة كفر الشيخ
كلية الهندسة
قسم الهندسة المعمارية
الفرقة الثالثة
عدد ورقة الأسئلة : ورقة

اسم المادة: تصميمات تنفيذية ٢

الرسومات المرفقة توضح المسقط الأفقي للدور الأرضي ودور الميزانين لمبني حمام سباحة بمدينة دمياط الجديدة
الدور الأرضي علي منسوب ٠,٧٥ م وارتفاع الدور الأرضي ٣,٠٠ م

المطلوب:

- المسقط الأفقي التنفيذي للدور الأرضي موضحا عليه المحاور والأبعاد والمناسيب والنظام الإنشائي والتشطيبات، وتوزيع الأعمال الكهربائية والأعمال الصحية علي نفس المسقط الأفقي.... بمقياس رسم ١/١٠٠
- قطاع رأسي أ-أ مارا بالمدخل الرئيسي وحمام السباحة بمقياس رسم ١/١٠٠
- تحديد عدد ٢ تفصيلة بالمبني ورسمهما بمقياس رسم مناسب (المدخل أو شاشة العرض أو منطقة الجيم...)

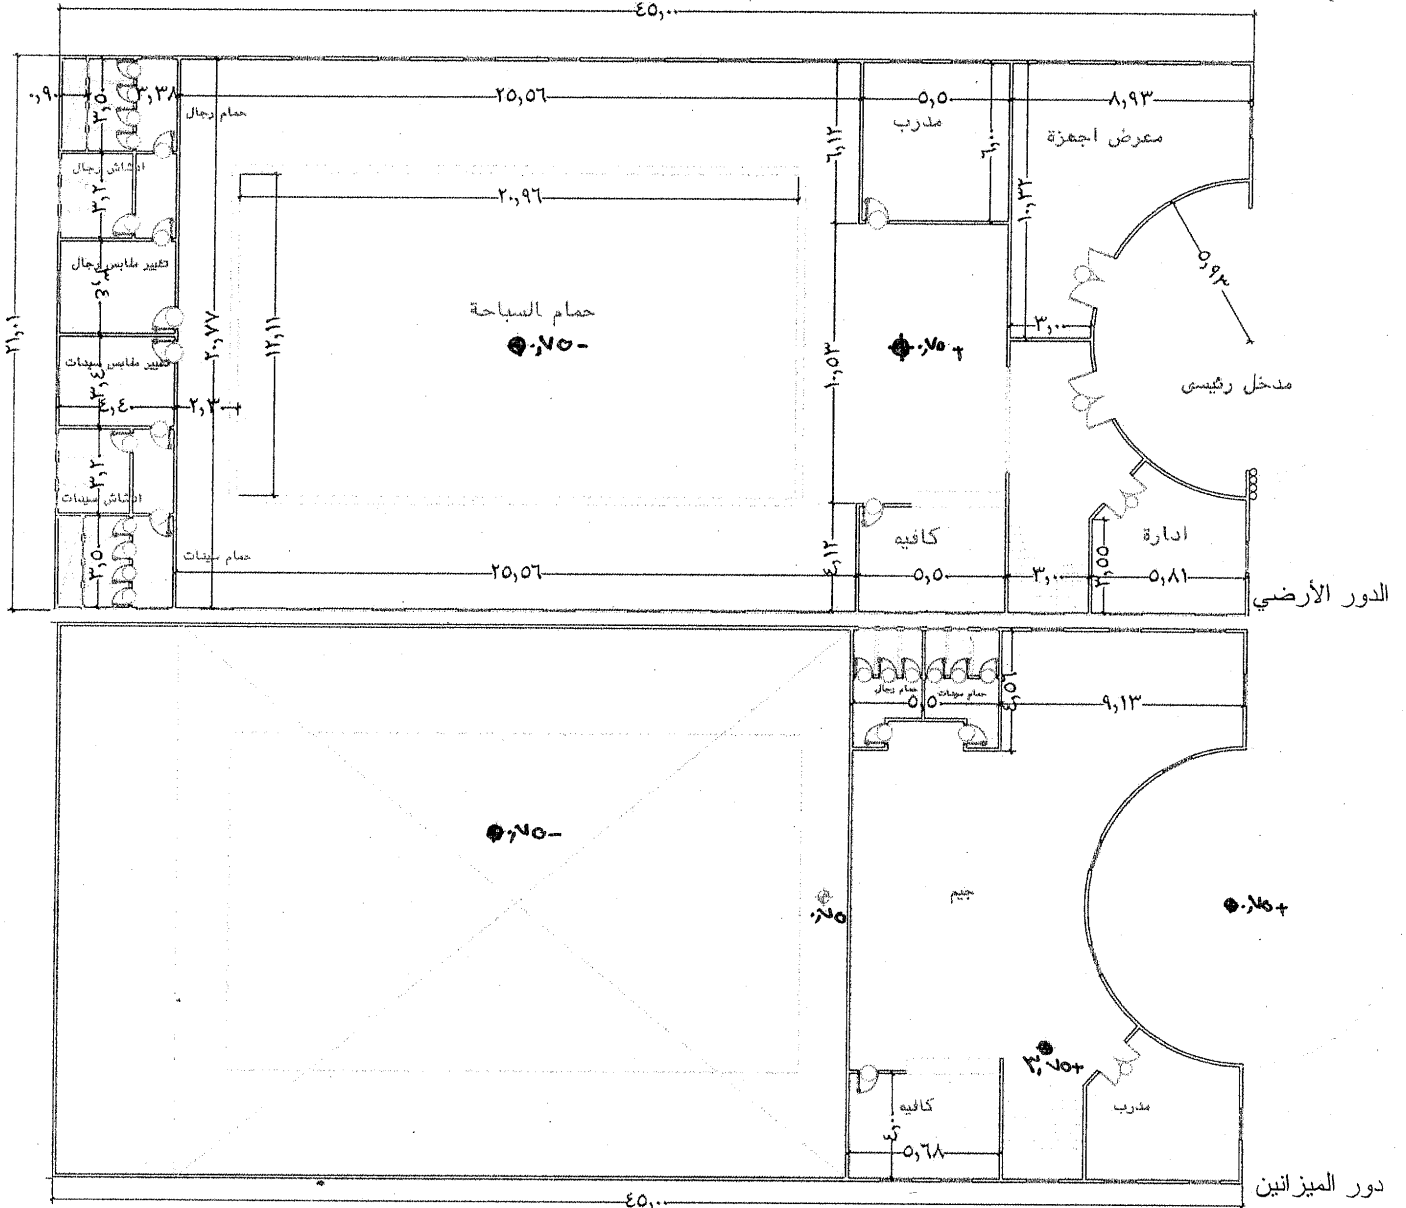

د.م / أحمد صلاح الديب

مع أطيب التمنيات بالتوفيق